


FACHADA LATERAL IZQUIERDA

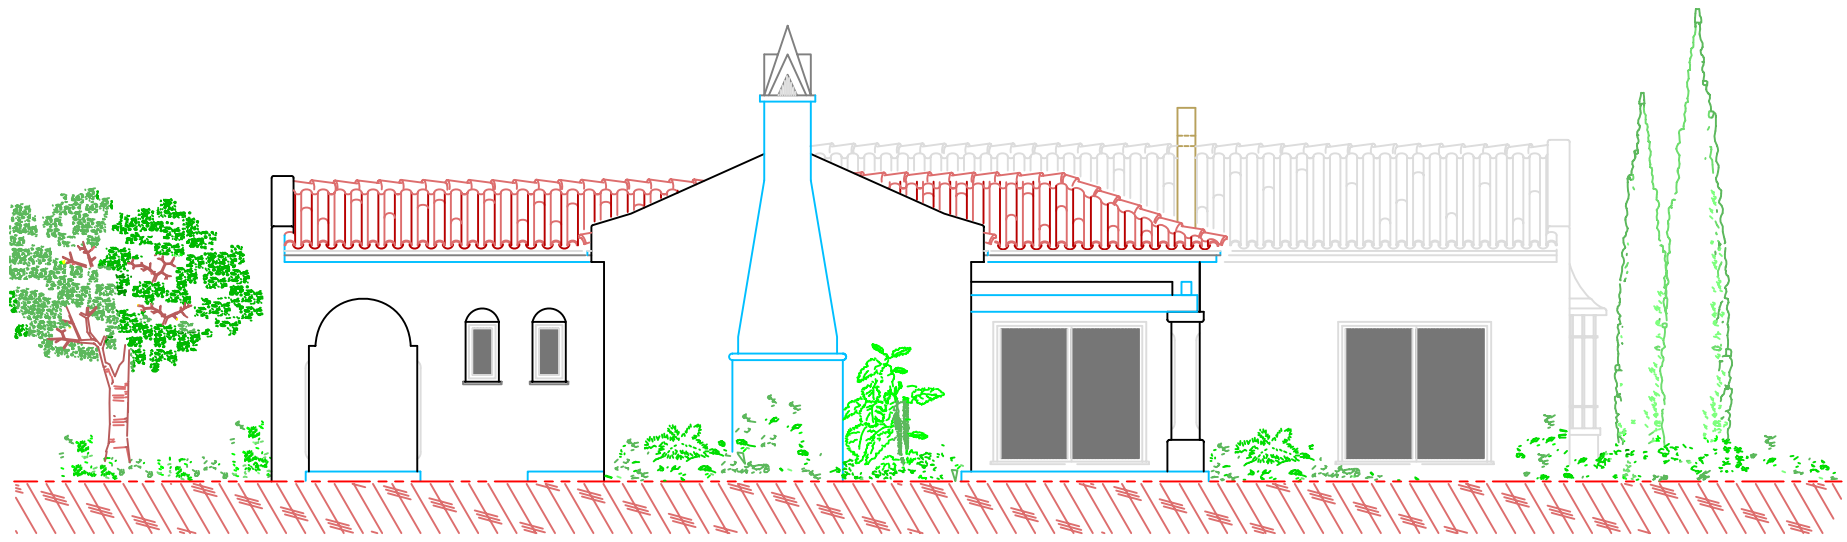

FACHADA LATERAL DERECHA